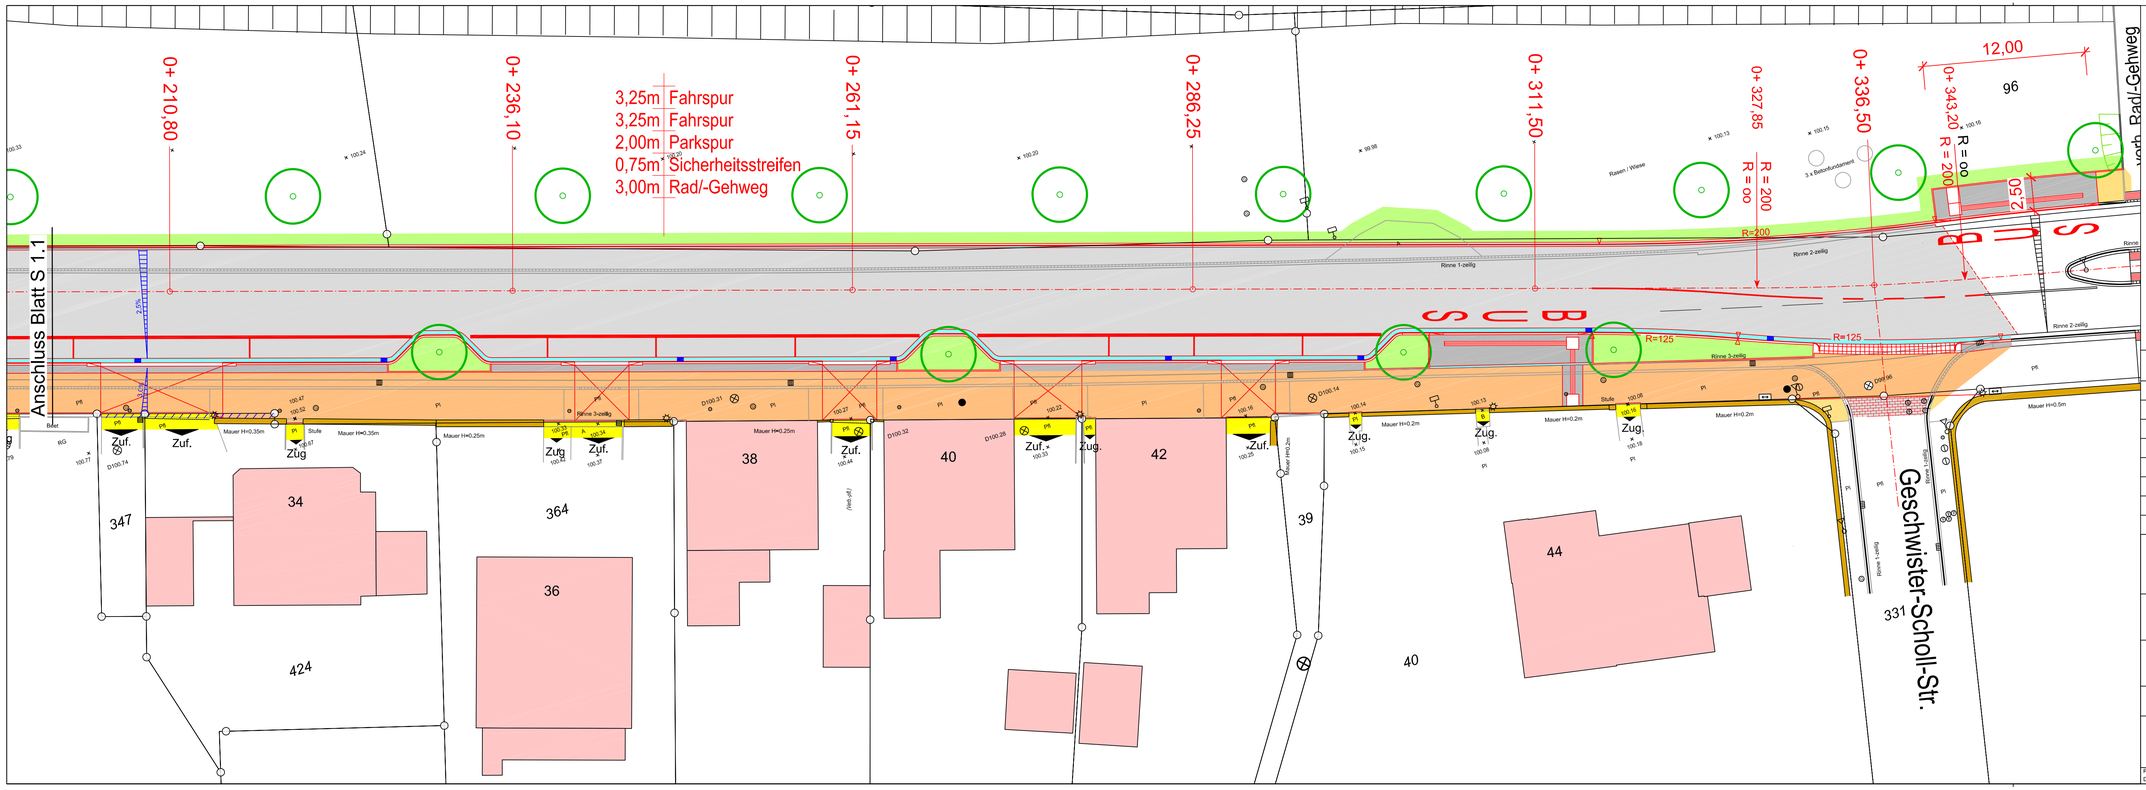

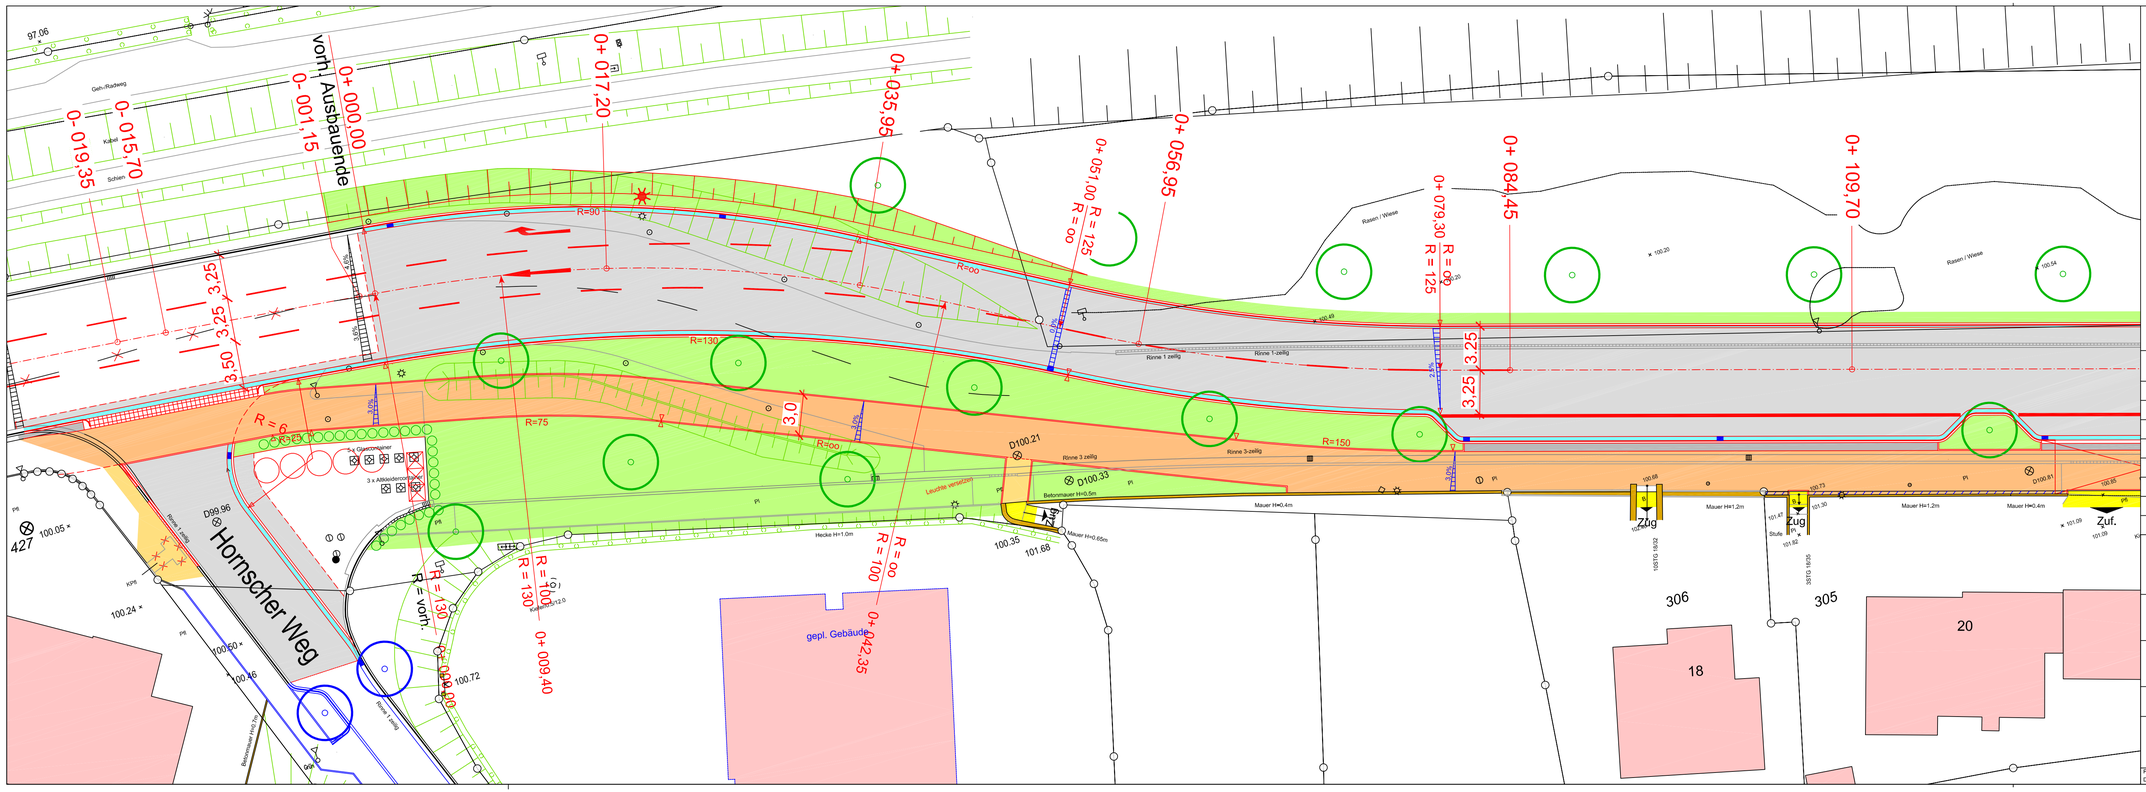

Entwurfsvermessung vom 14.06.2019:

Büro für Geo Informatik
Dipl.-Ing. Bernd Porath
Hebbelstraße 40 32758 Detmold
Tel.: 05232-89548 Fax: 05232-89549

Legende

- Kanaldeckel rund
- Kanaldeckel rechteckig
- 112,00 vorh. Geländehöhe
- 93.92 Gebäudeeingang mit Höhe
- Baum mit Stamm/Krone –D.
- Einlass
- Stein / Findling
- Papierkorb
- Poller
- Verkehrsschild / Hinweisschild
- Laterne
- Fahnenmast
- Schranke
- Hecke
- Zaun
- Mauer
- Gasschieber
- Wasserschieber
- Wasserhausabsteller
- Fernwärmeelement

Bezugssystem:
Lage: ETRS89/UTM-32N Höhe: m. ü. NN

NORD

Legende:

- = Asphalt
- = Rechteckpflaster grau
- = Rechteckpflaster anthrazit
- = Rinne (16/16/14)
- = Grün

Nr.	Art der Änderung	Datum	Bearbeiter

Straßen und Entwässerung
Lemgo

Entwurfsplanung
Lemgo, Braker Weg

Lageplan
Straßenumgestaltung im Zuge der Kanalsanierung

geplant/gezeichnet	geprüft	Stand	Plan-Nr.	Maßstab
Fillies		25.06.2019	S 1.2	1 : 200

Lemgo, den
i.A.

Pfad:
Dateiname: Layout:

Eigenbetriebsähnliche Einrichtung
Straßen und Entwässerung Lemgo (SEL)
Heustraße 36 - 38
32657 Lemgo

Entwurfsvermessung vom 14.06.2019:

Büro für Geo Informatik
Dipl.-Ing. Bernd Porath
Hebbelstraße 40 32758 Detmold
Tel.: 05232-89548 Fax: 05232-89549

Legende

- Kanaldeckel rund
- Kanaldeckel rechteckig
- 112,00 vorh. Geländehöhe
- 93.92 Gebäudeeingang mit Höhe
- Baum mit Stamm/Krone –D.
- Einlass
- Stein / Findling
- Papierkorb
- Poller
- Verkehrsschild / Hinweisschild
- Laterne
- Fahnenmast
- Schranke
- Hecke
- Zaun
- Mauer
- Gasschieber
- Wasserschieber
- Wasserhausabsteller
- Fernwärmeelement

Bezugssystem:
Lage: ETRS89/UTM-32N Höhe: m. ü. NN

NORD

Legende:

- = Asphalt
- = Rechteckpflaster grau
- = Rechteckpflaster anthrazit
- = Rinne (16/16/14)
- = Grün

Nr.	Art der Änderung	Datum	Bearbeiter

Straßen und Entwässerung
Lemgo

Entwurfsplanung
Lemgo, Braker Weg

Lageplan
Straßenumgestaltung im Zuge der Kanalsanierung

geplant/gezeichnet	geprüft	Stand	Plan-Nr.	Maßstab
Fillies		25.06.2019	S 1.1	1 : 200

Lemgo, den
i.A.

Pfad:
Dateiname: Layout:

Eigenbetriebsähnliche Einrichtung
Straßen und Entwässerung Lemgo (SEL)
Heustraße 36 - 38
32657 Lemgo